


Планировка малого зала

Красноярский драматический театр им. А.С.Пушкина

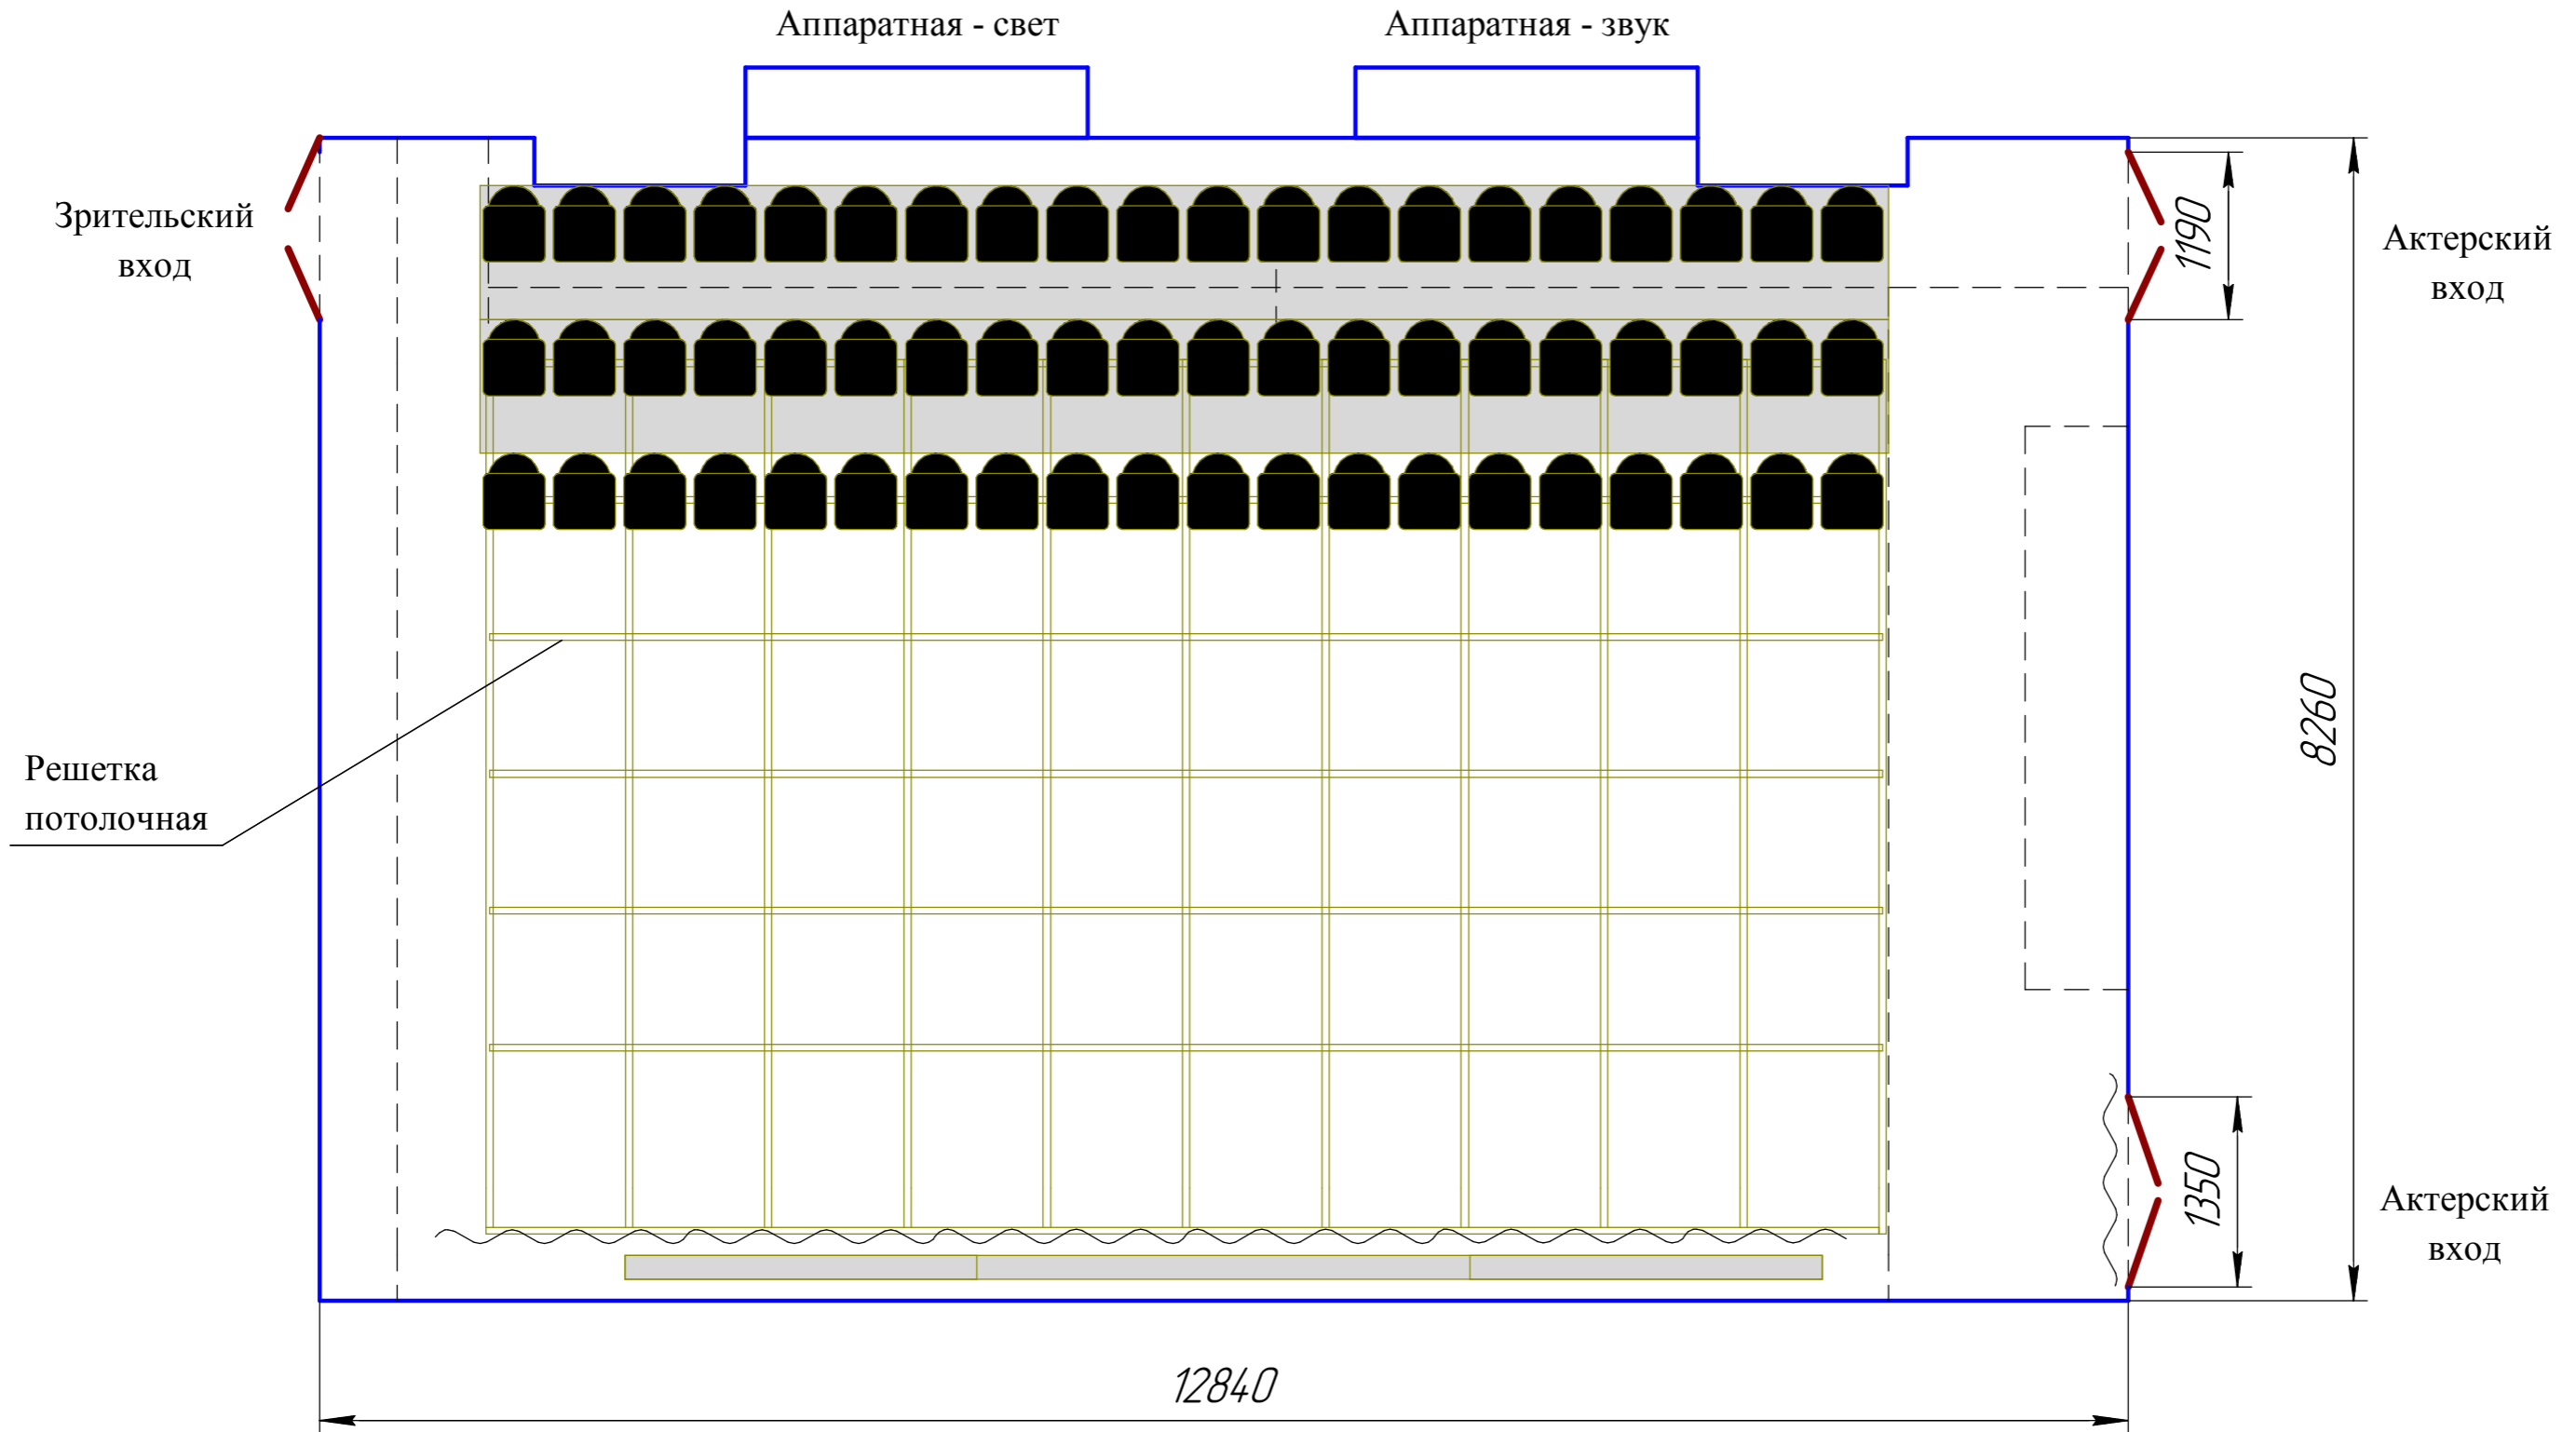

Масштаб 1:50
(формат А3)