


# Разрез (продольный) малой сцены Красноярский драматический театр им. А.С.Пушкина

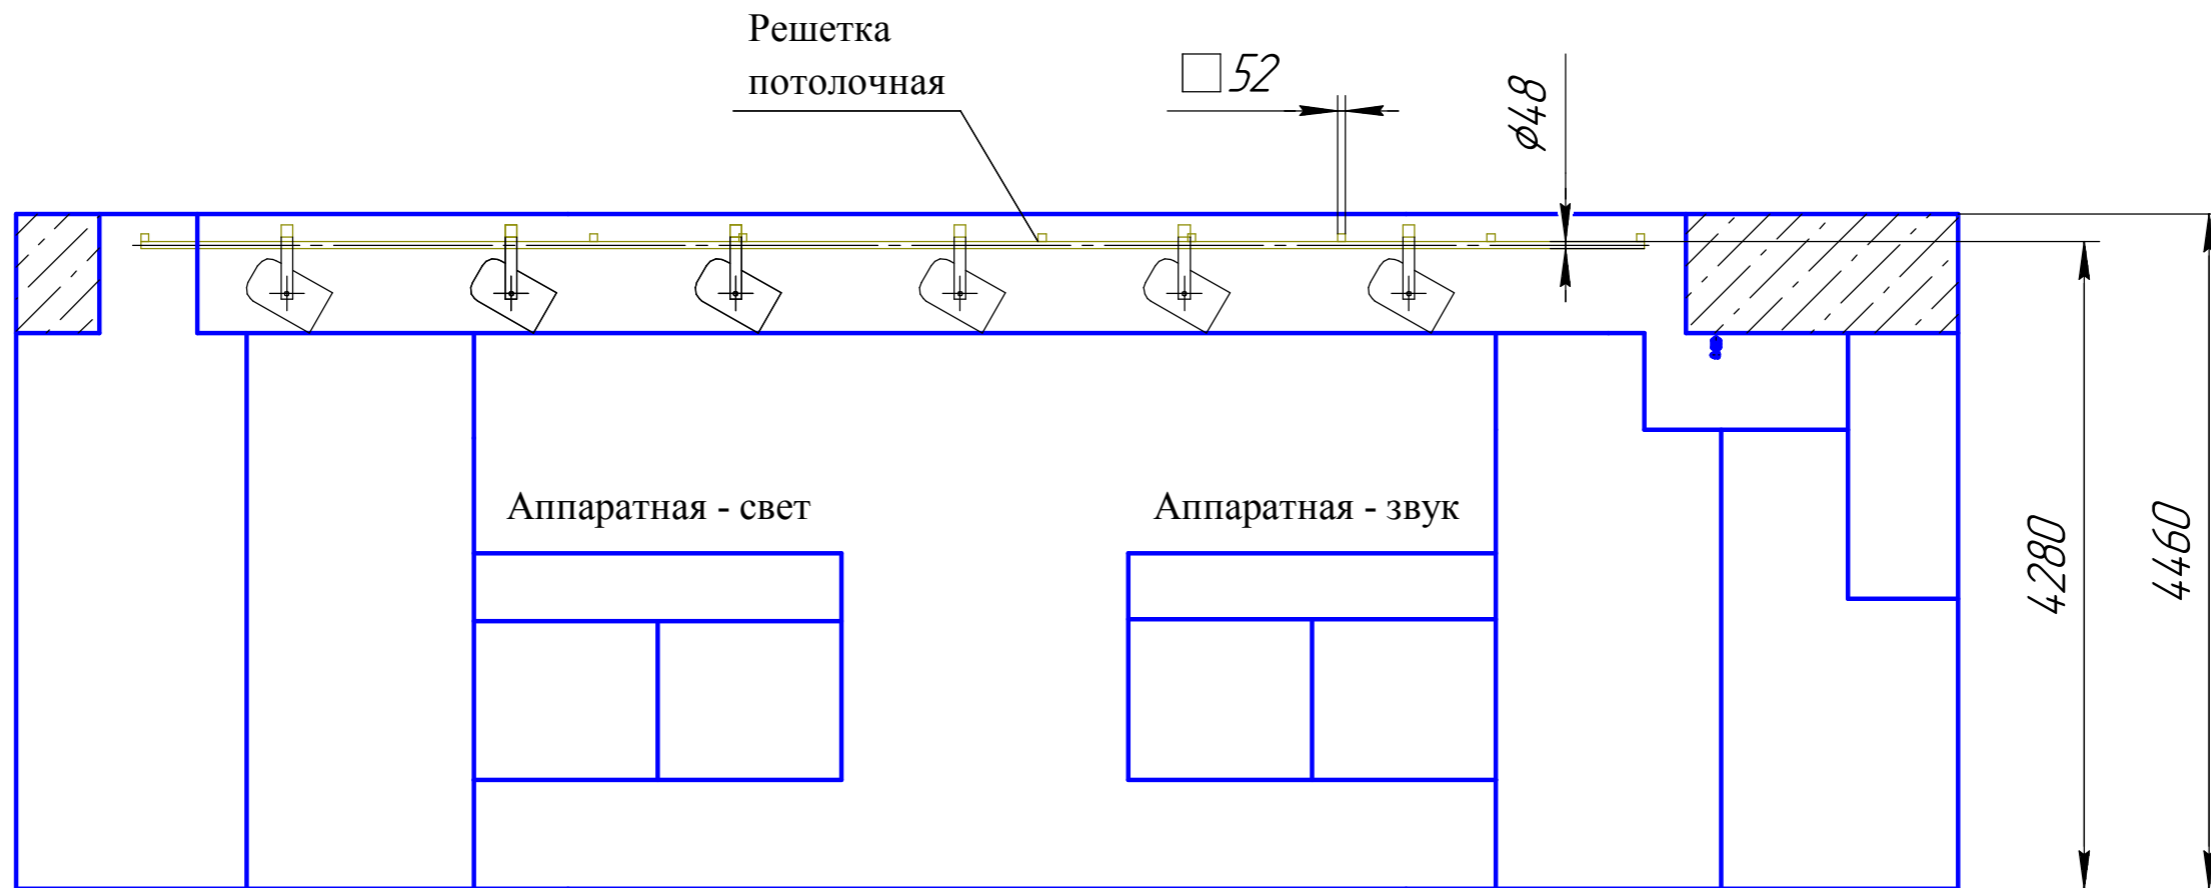

Масштаб 1:50  
(формат А3)