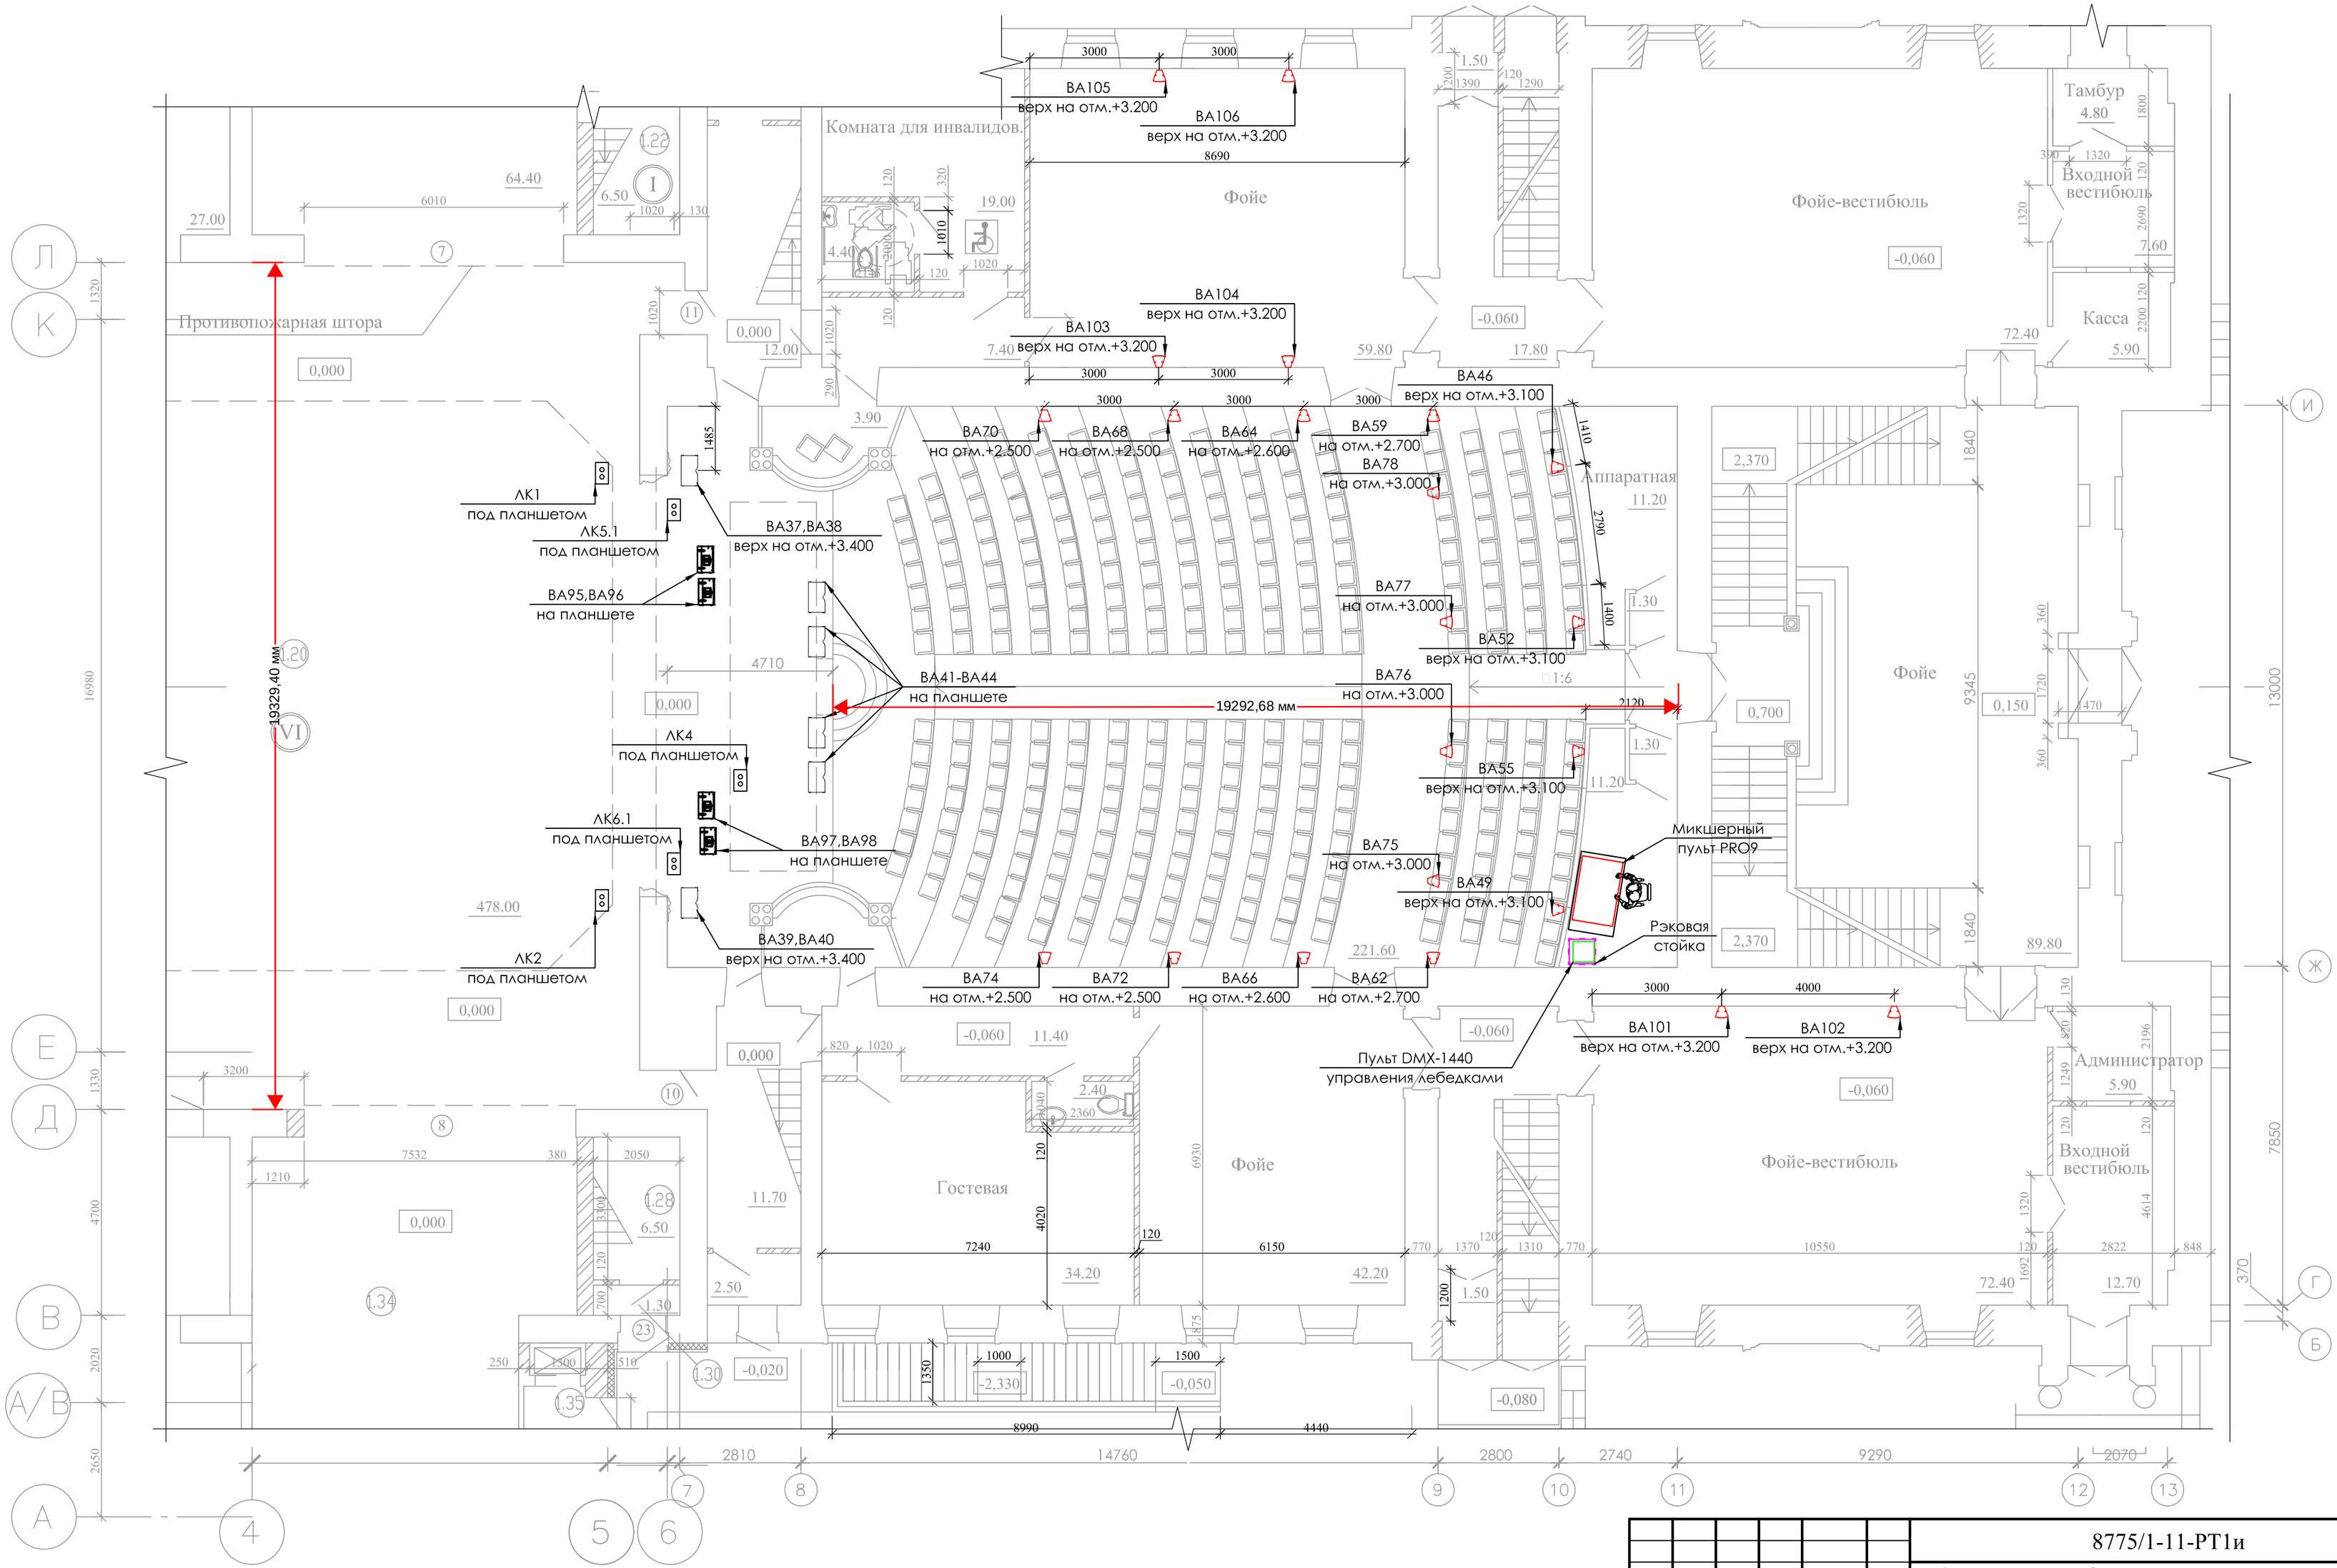

Примечание:
Точки расположения акустических систем окружения ВА45-ВА82 показаны схематически.
Точные места их расположения определяются по месту, исходя из архитектурных особенностей зала.

						8775/1-11-РТ1и	
						Реставрация с приспособлением для современного использования объекта культурного наследия регионального значения "Дом, в котором в октябре 1905 года Красноярская организация РСДП и Совет рабочих и солдатских депутатов проводил общегородские митинги"	
Изм.	Кол.уч	№док.	Лист	Подпись	Дата		
						Красноярский Драматический театр имени А.С. Пушкина по адресу: г.Красноярск, пр.Мира, д.73. Блок 1.	Стадия: Р; Лист: 3; Листов:
ГИП		Элькин				Расположение оборудования электроакустики на плане зала. 1 этаж.	ООО "Театрпроект "
Проверил		Елистратов А					
Разработал		Кобытева					
Н.контр.		Беляева			2013		

Согласовано

Инв. ? подл. | Подп. и дата | Взам. инв. ?

Формат А2